




Project:  
[www.arsitekhijau.com](http://www.arsitekhijau.com)

**PEMBANGUNAN RUMAH TINGGAL**

**Bpk Erlan**

**Gunung Salak - Bogor**

**GAMBAR PRA RENCANA**

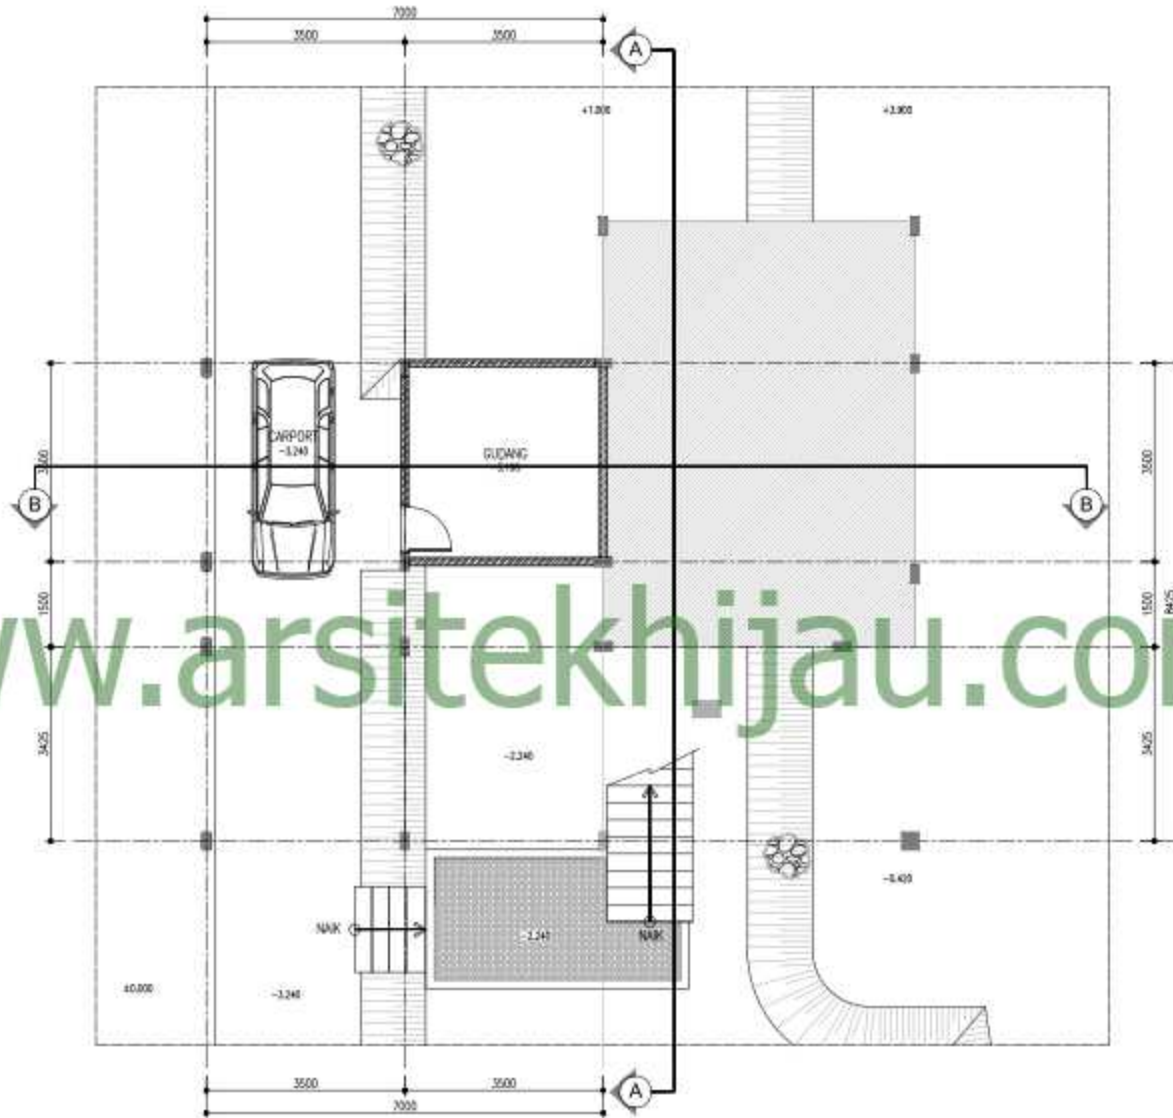

01 DENAH BASEMENT  
SKALA 1:100

CATATAN :

NO.	STATUS	REVISI	REVISI
1			
2			
3			
4			
5			
6			
7			
8			
9			
10			

PROYEK :

**PEMBANGUNAN  
RUMAH TINGGAL**

PEMER TUGAS :

**Bpk Erlan**

DETAIL PEMER TUGAS

KONSULTAN & PERENCANA




PENANGGUNG JAWAB

KESEK	STRUKTUR	ME.
M. Haryo, ST	K. Wahyudi, ST	-

JUDUL GAMBAR

**DENAH**

DIBARAI	Disusun	
DIPERIKSA		
DISETUI		
TANGGAL	01 Juni 2016	
SKALA	NO. GAMBAR	JML. LEMBAR
1 : 100		

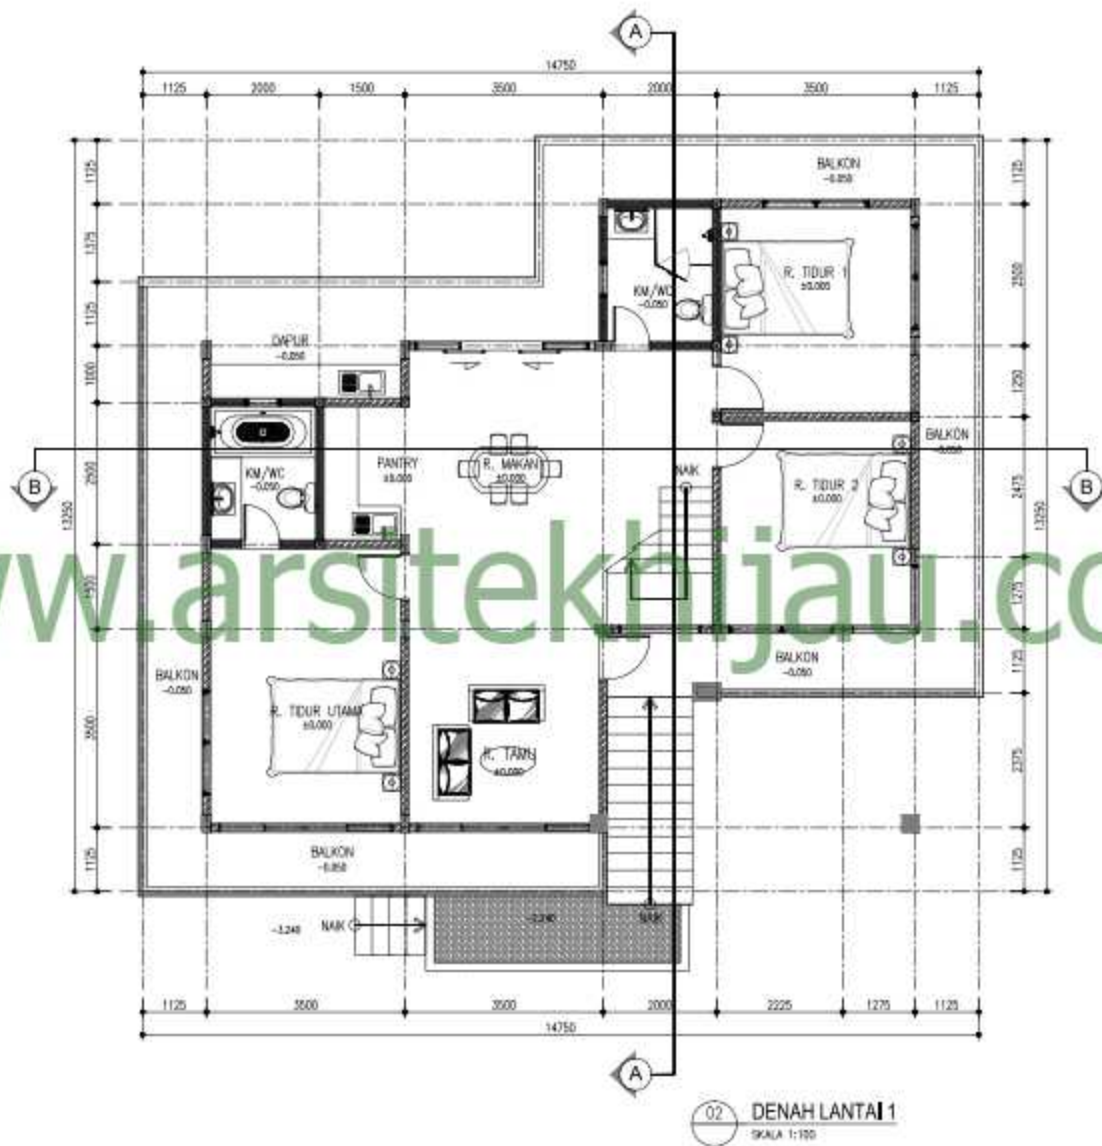

NO.	STATUS	REVISI	REVISI
1			
2			
3			
4			
5			
6			
7			
8			
9			
10			

PROYEK :  
**PEMBANGUNAN RUMAH TINGGAL**

PEMER TUGAS :  
**Bpk Erlan**

DETAILS PEMER TUGAS




PENANGGUNG JAWAB

KESEK	STRUKTUR	ME.
Muhammad ST	K. Wahyudi ST	-

NO. GAMBAR

**DENAH**

DIBARAH	Guwan	
DPERIKSA		
DSETUJUI		
TANGGAL	07 Juni 2016	
SKALA	NO. GAMBAR	JML. LEMBAR
1 : 100		

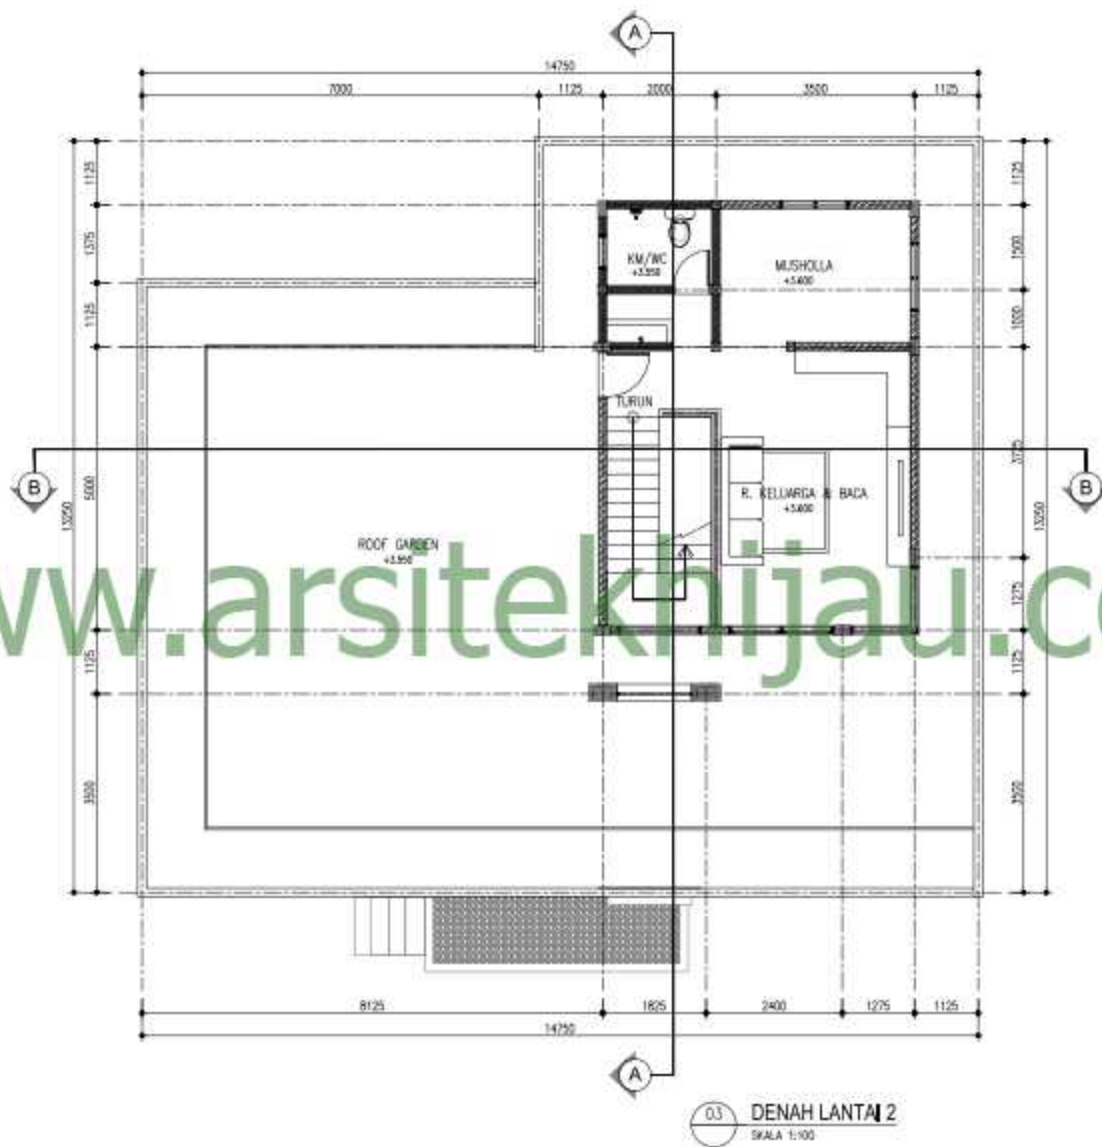


03 DENAH LANTAI 2  
SKALA 1:100

www.arsitekhijau.com

CATATAN :			
NO.	STATUS	REVISI	PARAF
1			
2			
3			
4			
5			
6			
7			
8			
9			
10			
PROYEK :			
<b>PEMBANGUNAN RUMAH TINGGAL</b>			
PEMER TUGAS :			
<b>Bpk Erlan</b>			
DETAIL PEMER TUGAS :			
KONSULTAN & PERDAGANG			
 <b>ARSITEKHIJAU.com</b>			
PENANGGUNG JAWAB			
KESEK	STRUKTUR	ME.	
Muhammad, ST	K. Wahyudi, ST	-	
JUDUL GAMBAR			
<b>DENAH</b>			
DIBARAF	Gambar		
DIPERIKSA			
DISETUI			
TANGGAL	07 Juni 2016		
SKALA	NO. GAMBAR	JUML. LEMBAR	
1 : 100			



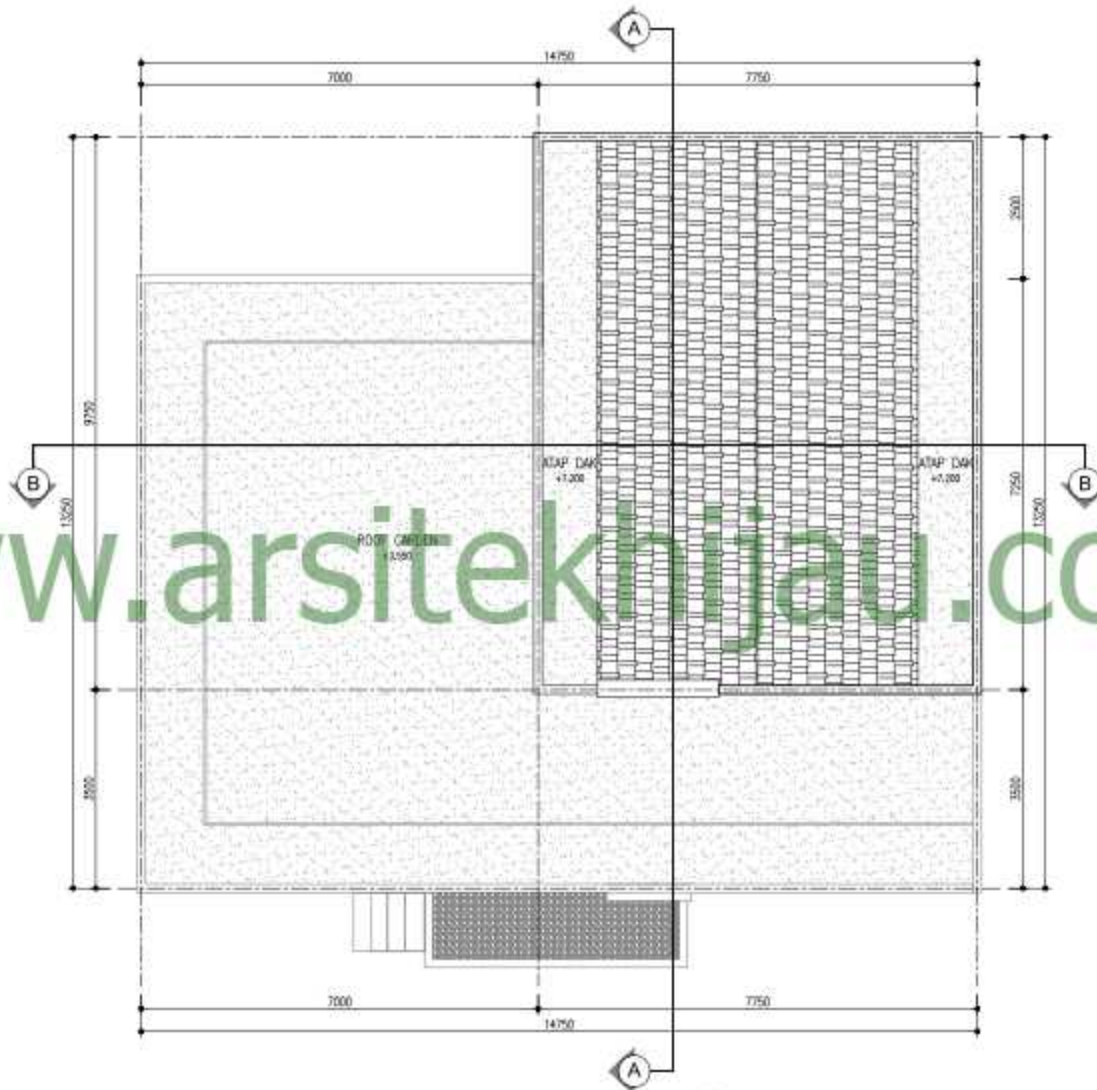

04 DENAH ATAP  
SKALA 1:100

www.arsitekhihijau.com

CATATAN :

NO.	STATUS	REVISI	PARAF
1			
2			
3			
4			
5			
6			
7			
8			
9			
10			

PROYEK :

**PEMBANGUNAN  
RUMAH TINGGAL**

PEMER TUGAS :

**Bpk Erlan**

DETAILS PEMER TUGAS

KONSULTAN & PERENCANA



PENANGGUNG JAWAB

KESEK	STRUKTUR	ME.
Mu Hasy, ST	K. Wahyudi, ST	-

JUDUL GAMBAR

**DENAH**

DIBARAH	Disusun	
DIPERIKSA		
DISETUI		
TANGGAL	01 Jun 2016	
SKALA	NO. GAMBAR	JML. LEMBAR
1 : 100		



01 TAMPAK DEPAN  
SKALA 1:100

CATATAN :

NO.	STATUS	REVISI	PARAF
1			
2			
3			
4			
5			
6			
7			
8			
9			
10			

PROYEK :

**PEMBANGUNAN  
RUMAH TINGGAL**

PEMER TUGAS :

**Bpk Erlan**

DETAIL PEMER TUGAS :

KONSULTAN & PERDAGANG



PENANGGUNG JAWAB

KESEK	STRUKTUR	ME.
Mu. Hasy, ST	K. Widyad, ST	-

JUDUL GAMBAR

**TAMPAK**

DIBARAH	Disusun	
DIPERIKSA		
DISETUI		
TANGGAL	01 Juni 2016	
SKALA	NO. GAMBAR	JUML. LEMBAR
1 : 100		



02 TAMPAK SAMPING KIRI  
SKALA 1:100

CATATAN :

NO.	STATUS	REVISI	REVISI
1			
2			
3			
4			
5			
6			
7			
8			
9			
10			

PROJEK :

**PEMBANGUNAN  
RUMAH TINGGAL**

PEMBEN TUGAS :

**Bpk Erlan**

DETAIL PEMER TUGAS :

--	--

KONSULTAN & PERDICAL :




PENANGGUNG JAWAB :

KESEK	STRUKTUR	ME.
M. Hidayat, ST	K. Wahyudi, ST	-

JUDUL GAMBAR :

**TAMPAK**

DIBARAH	Disusun	
DIPERIKSA		
DISETUI		
TANGGAL	07 Juni 2016	
SKALA	NO. GAMBAR	JUML. LEMBAR
1 : 100		

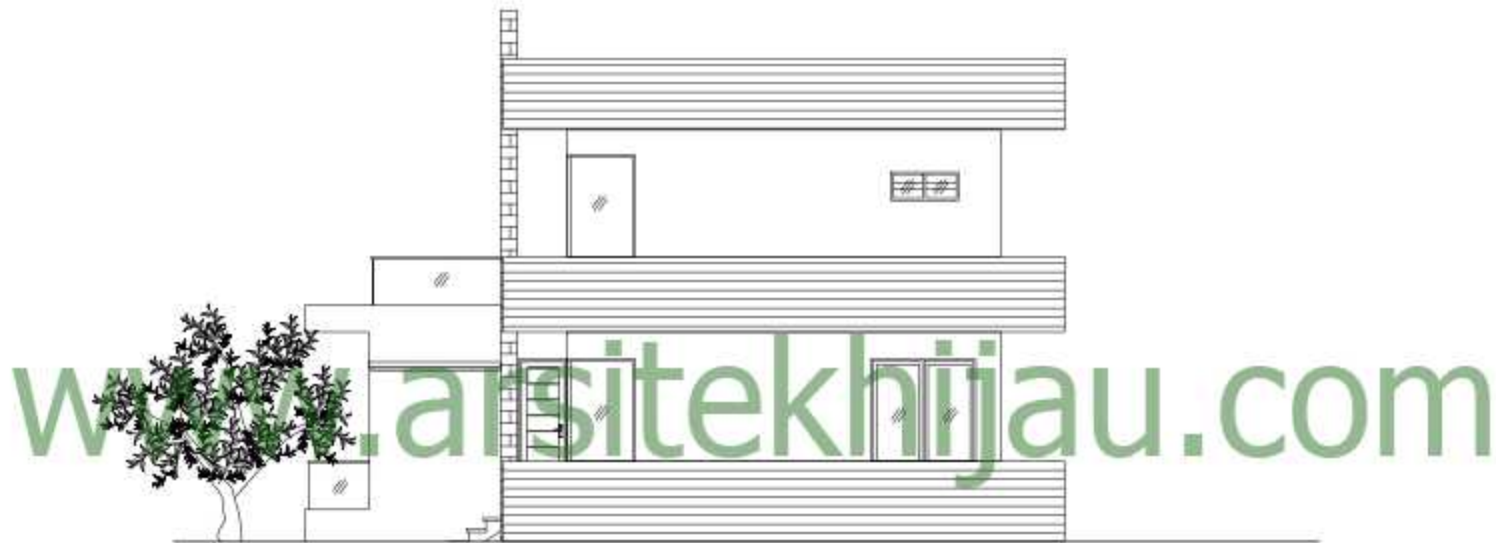

03 TAMPAK SAMPING KANAN  
SKALA 1:100

CATATAN :

NO.	STATUS	REVISI	PARAF
1			
2			
3			
4			
5			
6			
7			
8			
9			
10			

PROYEK :

**PEMBANGUNAN  
RUMAH TINGGAL**

PEMBEN TUGAS :

**Bpk Erlan**

DETAIL PEMER TUGAS

KONSULTAN & PERDICAL



PENANGGUNG JAWAB


KESEK	STRUKTUR	ME.
Mu. Hasy, ST	K. Wahyudi, ST	-

JUDUL GAMBAR

**TAMPAK**

DIBARAH	Disusun	
DIPERIKSA		
DISETUI		
TANGGAL	07 Juni 2016	
SKALA	NO. GAMBAR	JUML. LEMBAR
1 : 100		



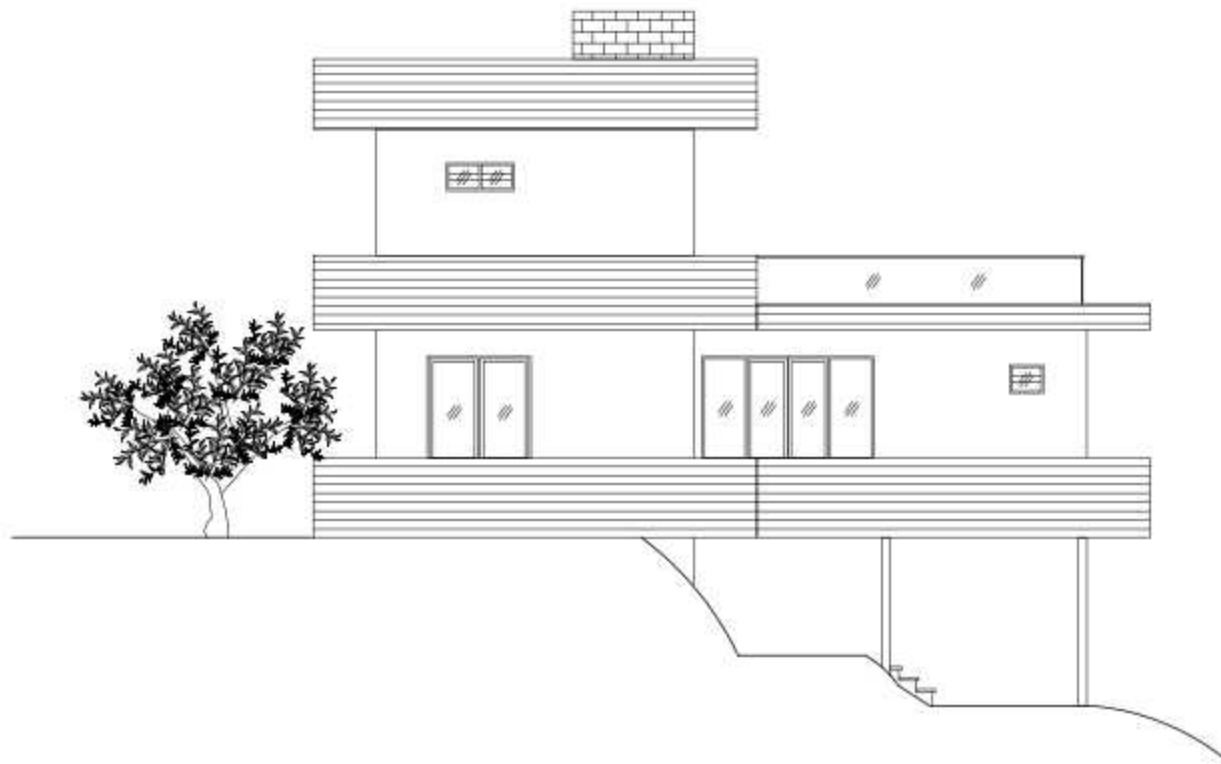

04 TAMPAK BELAKANG  
SKALA 1:100

CATATAN :

NO.	STATUS	REVISI	PARAF
1			
2			
3			
4			
5			
6			
7			
8			
9			
10			

PROYEK :

**PEMBANGUNAN  
RUMAH TINGGAL**

PEMER TUGAS :

**Bpk Erlan**

DETAILS PEMER TUGAS :

KONSULTAN & PERDAGANG




PENANGGUNG JAWAB

KESEK	STRUKTUR	ME.
Muhammad Syarif, ST	K. Wahyudi, ST	-

JUDUL GAMBAR

**TAMPAK**

DIGAMBAR	Disusun	
DIPERIKSA		
DISETUIJ		
TANGGAL	07 Juni 2016	
SKALA	NO. GAMBAR	JUML. LEMBAR
1 : 100		

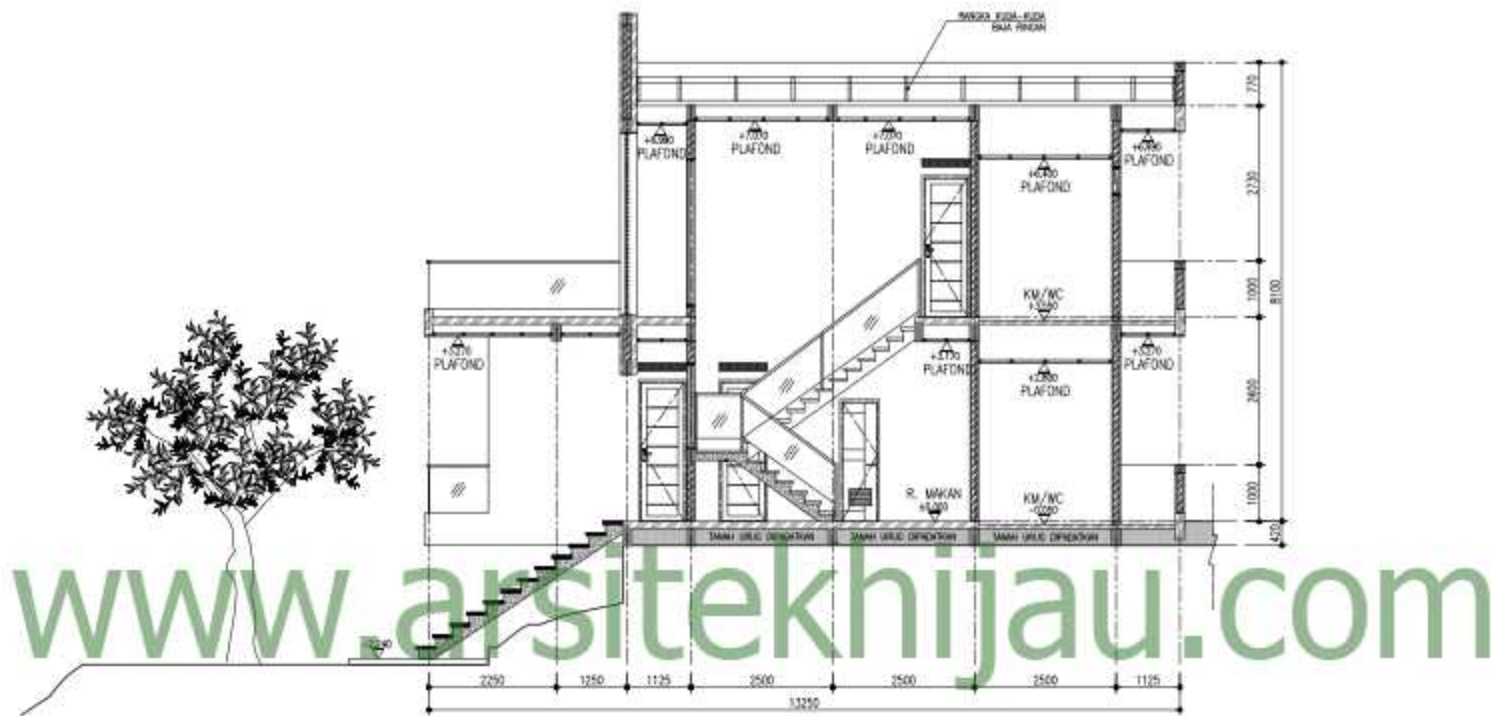

01 POTONGAN A - A  
SKALA 1:100

CATATAN :

NO.	STATUS	REVISI	PARAF
1			
2			
3			
4			
5			
6			
7			
8			
9			
10			

PROYEK :

**PEMBANGUNAN  
RUMAH TINGGAL**

PEMER TUGAS :

**Bpk Erlan**

DETAILS PEMER TUGAS

KONSULTAN & PERENCANA




PENANGGUNG JAWAB

KESEK	STRUKTUR	ME.
M. Hasy, ST	K. Widyanti, ST	-

JUDUL GAMBAR

**POTONGAN**

DIBARAF	Disusun	
DIPERIKSA		
DISETUI		
TANGGAL	07 Juni 2016	
SKALA	NO. GAMBAR	JML. LEMBAR
1 : 100		

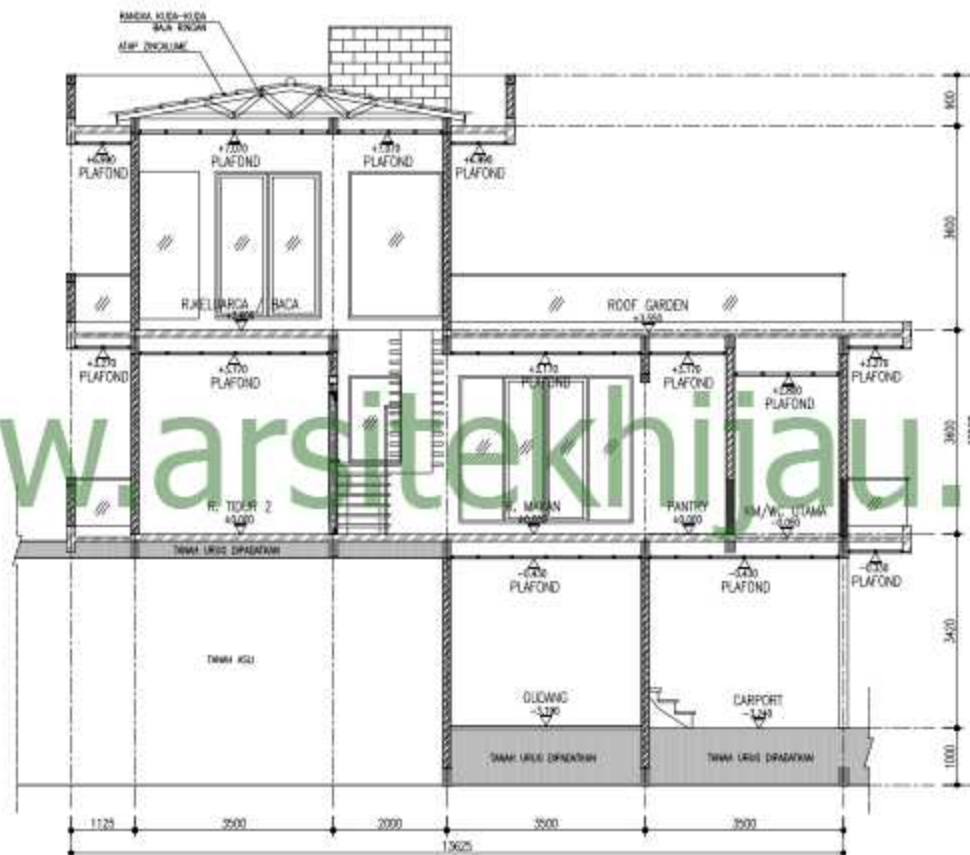

02 POTONGAN B - B  
SKALA 1:100

CATATAN :

NO.	STATUS	REVISI	PARAF
1			
2			
3			
4			
5			
6			
7			
8			
9			
10			

PROYEK :

**PEMBANGUNAN  
RUMAH TINGGAL**

PEMER TUGAS :

**Bpk Erlan**

DETAILS PEMER TUGAS

KONSULTAN & PERDAGANG



PENANGGUNG JAWAB

KESEK	STRUKTUR	ME.
M. Haryo, ST	K. Wahyudi, ST	-

JUDUL GAMBAR

**POTONGAN**

DIBARAI	Gusman	
DIPERIKSA		
DISETUIJ		
TANGGAL	07 Juni 2016	
SKALA	NO. GAMBAR	JML. LEMBAR
1 : 100		





www.arsitekhiJAU.com

CATATAN :			
NO.	STATUS	REVISI	PARAF
1			
2			
3			
4			
5			
6			
7			
8			
9			
10			
PROJEK :			
<b>PEMBANGUNAN RUMAH TINGGAL</b>			
PEMBEN TUGAS :			
<b>Bpk Erlan</b>			
DETAILS PEMER TUGAS			
KONSULTAN & PERDOKAS			
 <b>ARSITEKHIIJAU.com</b>			
PENANGGUNG JAWAB			
KESEK	STRUKTUR	ME.	
Mu Hasy, ST	K. Wahyudi, ST	-	
JUDUL GAMBAR			
<b>POTONGAN</b>			
DIBUAT	Gunawan		
DIPERIKSA			
DISETUI			
TANGGAL	07 Juni 2016		
SKALA	NO. GAMBAR	JUML. LEMBAR	
1 : 100			